

DEPARTEMENT DES ALPES DE HAUTE PROVENCE

Commune de PEYRUIS

Section AA - Parcalle n°90 et 100

Lieu dit : "La Seve"

=====

Z.A.C DE LA CASSINE

=====

CREATION DE VOIES DE DESSERTE
ET PROJET DE DIVISIONS

=====

A.P.S.

=====

-3-

=====

PROFIL TYPE

le : 05/12/2021

REF : 21-022-APS1

Le Maître d'Oeuvre

S.C.P. Michel BEAUMET & Marc FRAISSE

GEOMETRES-EXPERTS FONCIER D.P.L.G. ASSOCIES

Membres de l'Ordre des Géomètres-Experts

Inscrits sous les n° 03827 et 05336



GÉOMÈTRE-EXPERT
CONSEILLER VALORISER GARANTIR

Parc d'Activité l'Agora - Bât E.6
Chemin de Champs de Pruniers
04100 MANOSQUE
Tél : 04 92 72 14 59
Fax : 04 92 72 68 49
Email : beaumet-fraisse@orange.fr

Le Maître d'Ouvrage

PROVENCE ALPES AGGLOMERATION

4 rue KLEIN

BP 153

04000 DIGNE LES BAINS


REÇU EN PREFECTURE

le 11/02/2022

Application agréée E-legale.com

99_DE-004-200067437-20220209-46_09022022

PROFIL TYPE

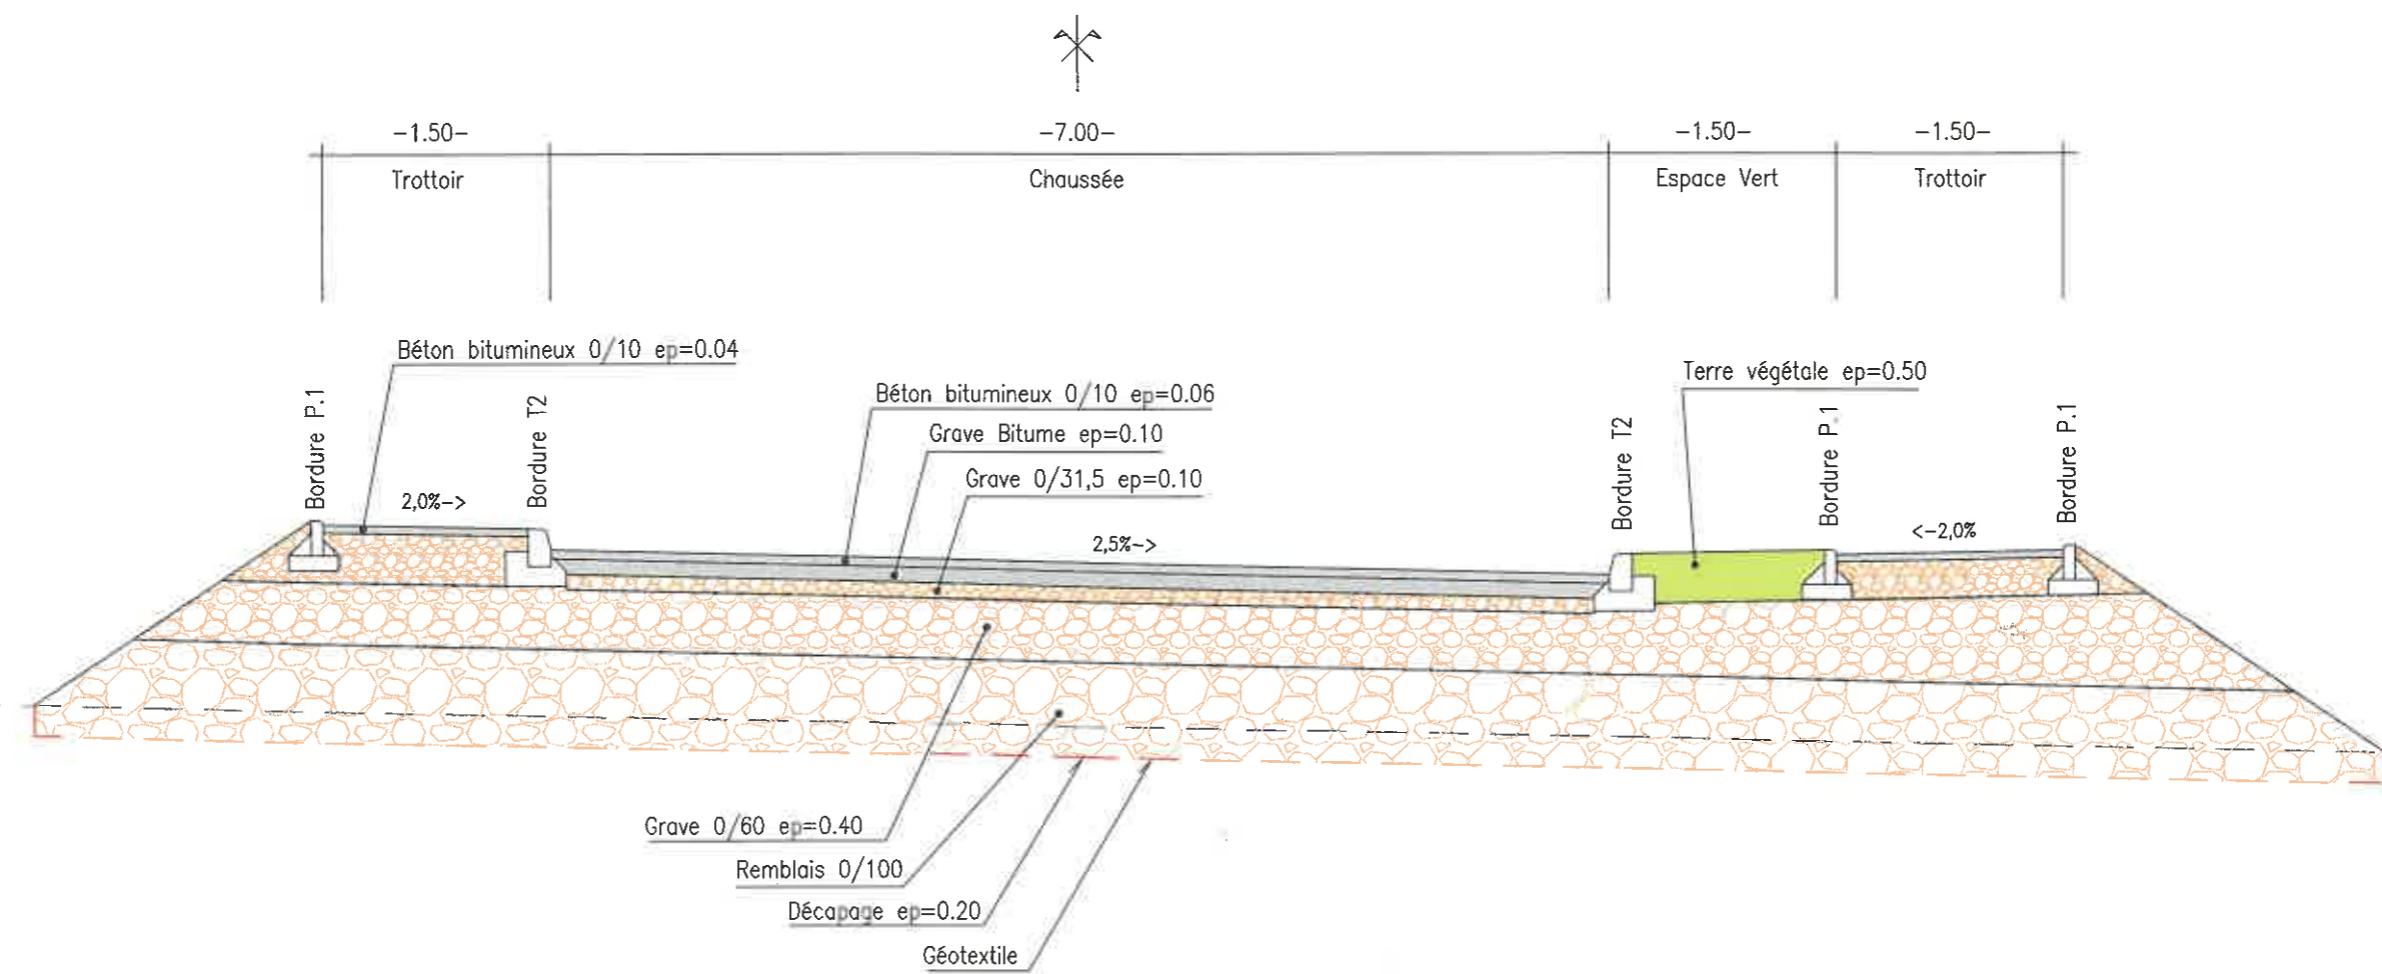

ECHELLE : 1/50

le : 05/12/2021

REF : 21-022-APS1

Le Maître d'Oeuvre

S.C.P. Michel BEAUMET & Marc FRAISSE

GÉOMETRES-EXPERTS FONCIER D.P.L.G. ASSOCIES

Membres de l'Ordre des Géomètres-Experts

Inscrits sous les n° 03827 et 05336



Parc d'Activité l'Agora - Bât E.6
Chemin de Champs de Pruniers
04100 MANOSQUE
Tél : 04 92 72 14 59
Fax : 04 92 72 68 49
Email : beaumet-fraisse@orange.fr

REÇU EN PREFECTURE

le 11/02/2022

Application agréée E-legalite.com

99_DE-004-200067437-20220209-46_09022022