


Extrait Plan DREAL



REÇU EN PREFECTURE
 le 15/12/2022
 Application agréée E-legalite.com

EXTRAIT DE PLAN PARCELLAIRE

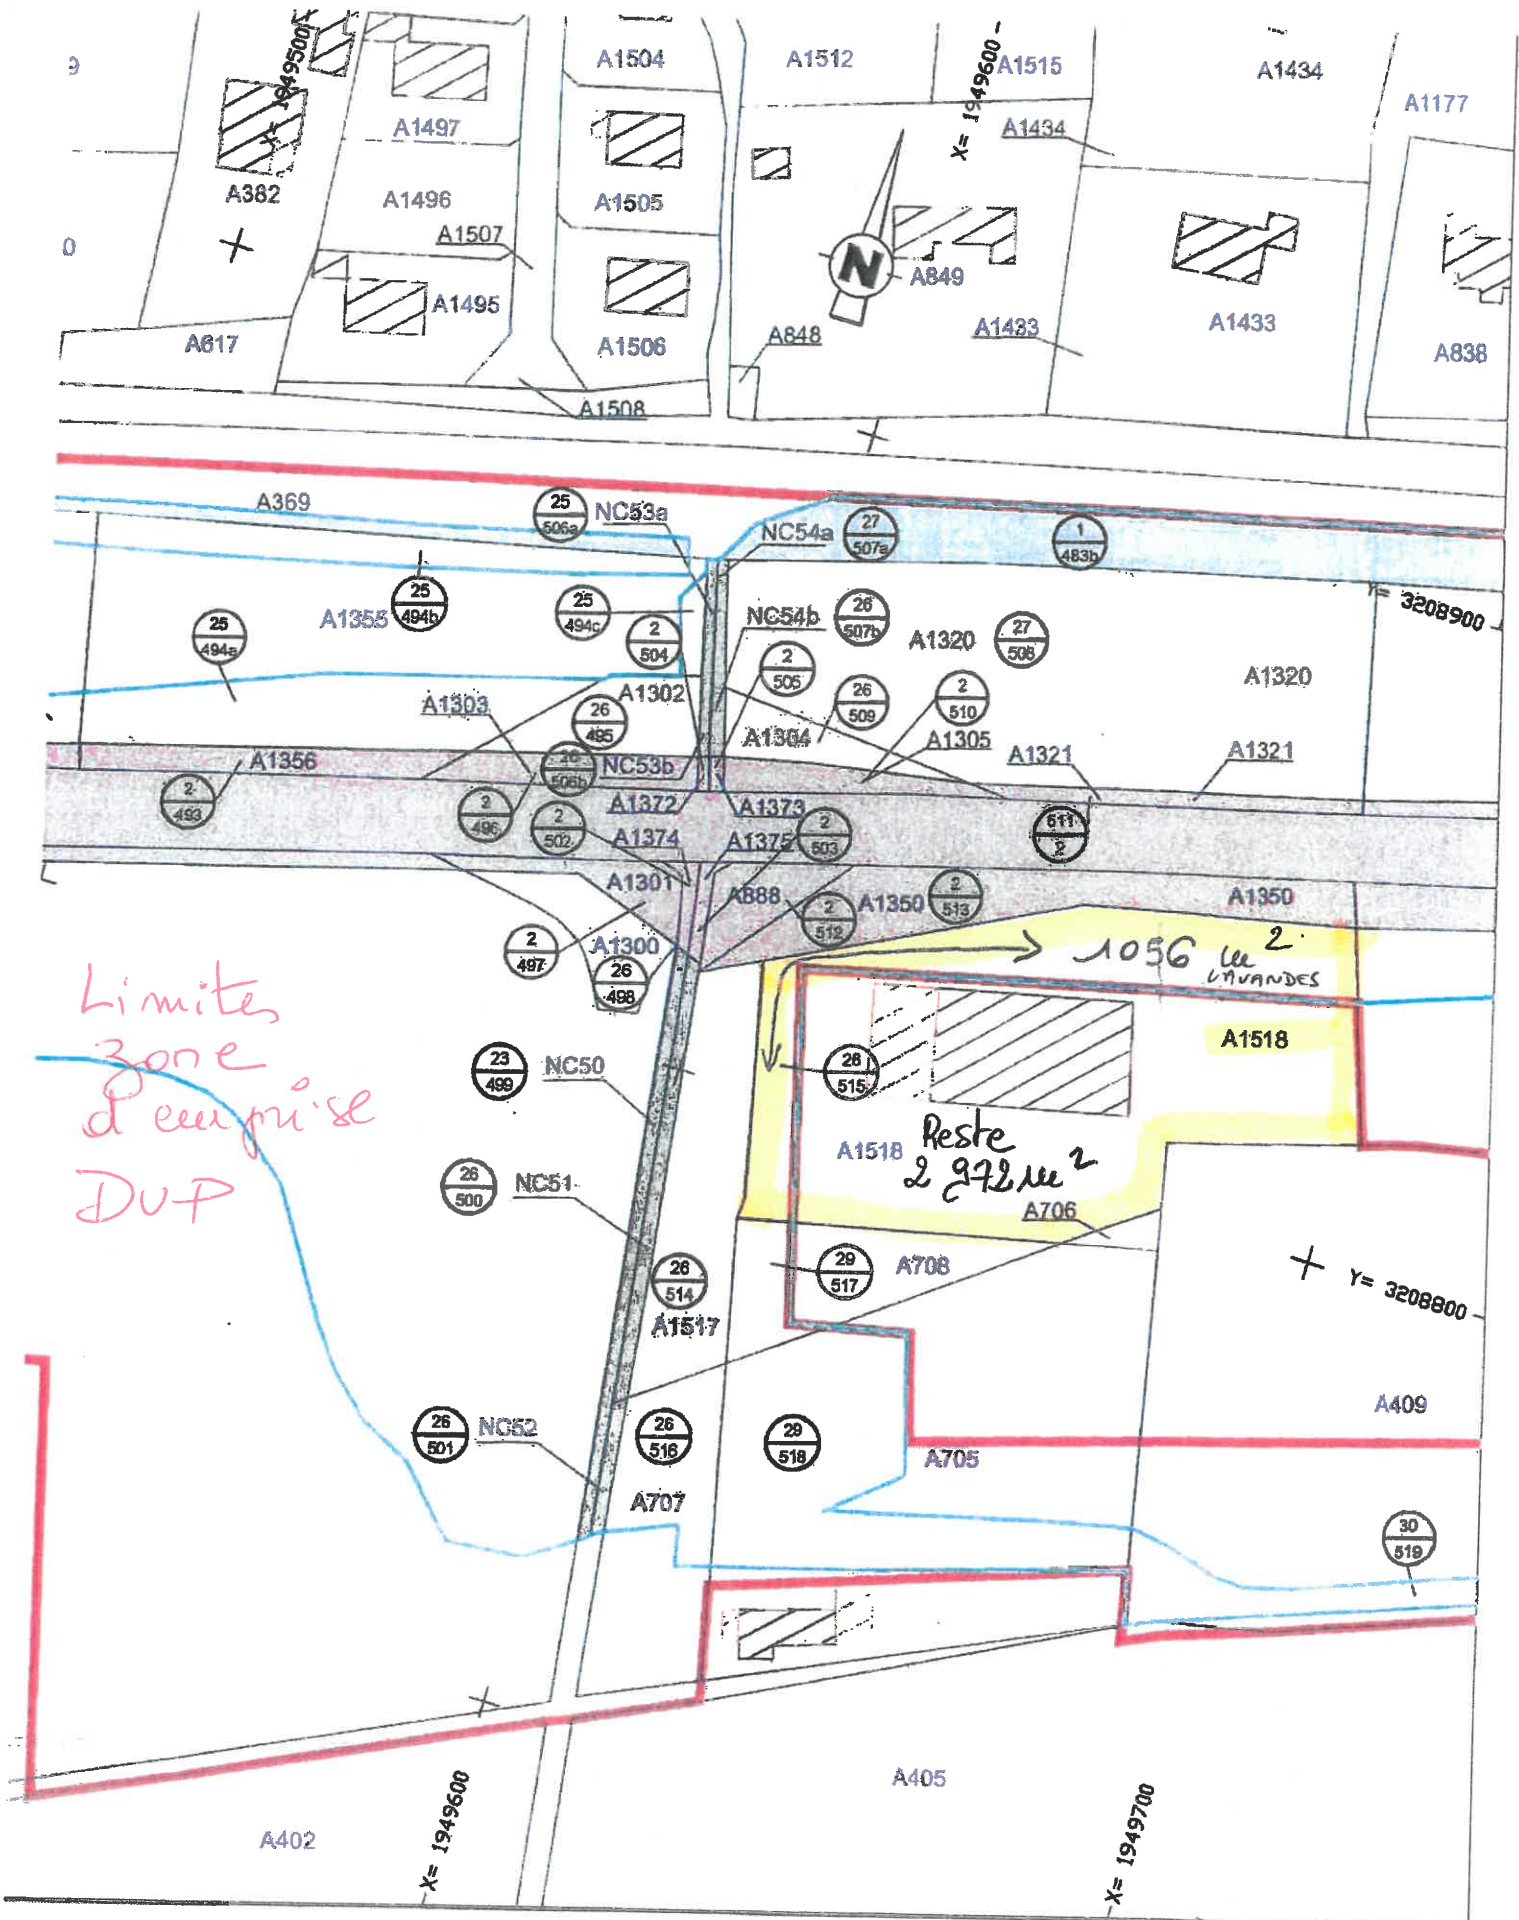

Date :

Signature


Aménagement de la desserte de Digne-Les-Bains par la RN85

Date : 01/06/2022

Département : ALPES DE HAUTE PROVENCE

Commune : MALLEMOISSON

Propriétaire : T028

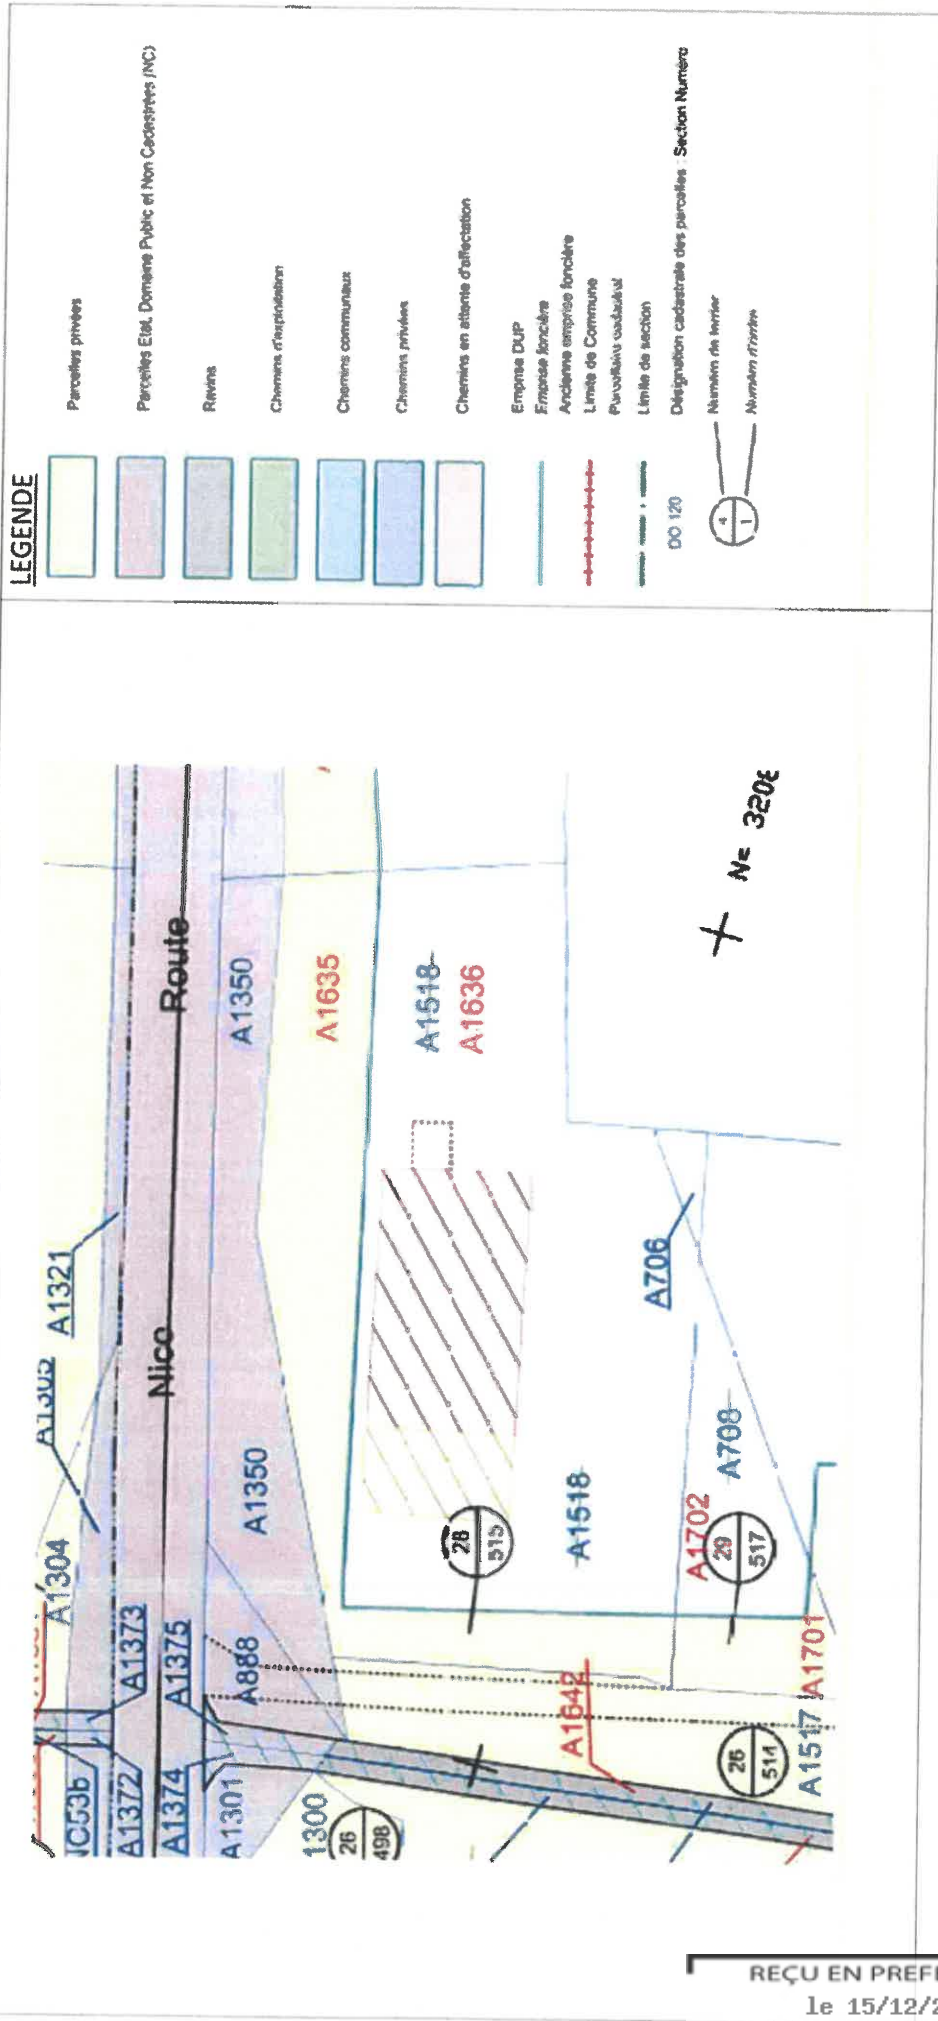

REÇU EN PREFECTURE
le 15/12/2022



Les informations contenues sur les cartes ne sont pas contractuelles, elles ne peuvent en aucun cas engager la responsabilité de la collectivité.

REÇU EN PREFECTURE

le 15/12/2022

Application agréée E-legalite.com

99_DE-004-200067437-20221207-08_07122022